

2021年 5月 9日

ガス埋設管調査依頼書

- *お願い ・必要事項を記入の上、調査位置の住宅地図を添付しFAX等でご依頼下さい。
- ・FAXは24時間受付しております。回答、お問い合わせの受付は祝日を除く月～土曜日の9:00～17:00です。
- ・16:00以降にいただいたご依頼は翌営業日のご回答となります。お急ぎの場合はご連絡下さい。


送付先	東彩ガス(株)ハウジング部 開発課 TEL 048-962-1114 FAX 048-962-1119
送付枚数	2枚 (送付票含む)

お客様記入欄						
依頼者	所在地	千葉県船橋市山野町135-8 石井ビル2F				
	御社名	千葉カロパティ株式会社 御中				
	連絡先	TEL 04-7498-9078	FAX	04-7498-9079		
	御担当者	木村山 様				
調査場所	住所	埼玉県吉川市さつき野3-1-12 <small>※調査場所の既存建物名称(〇〇邸・△△ビル等)</small>				
	現況	1. 更地	2. 既存住宅あり(既築)・建築施工中・新築済)			
		3. 駐車場	4. 造成地	5. 店舗	6. 工場	
調査目的	計画内容	1. 新築	家庭用 ・戸建()			
		2. 建替	・集合住宅(分譲・賃貸 F 戸)			
		3. 造成	区画			
		4. 業務用	・店舗	・テナントビル		
		5. 売買	・工場	・その他()		
6. 土地鑑定	予定工期	着工	月	～ 落成	月	・未定
7. 掘削	掘削	道路工事 ・ 下水道 ・ 電気 ・ NTT				

ガス埋設状況回答欄

ガス導管	<input checked="" type="checkbox"/> 有 ・ <input type="checkbox"/> 無	口径	150	mm	離れ	m	深さ	m
ガス引込管	<input checked="" type="checkbox"/> 有 ・ <input type="checkbox"/> 無	口径	30	mm				
負担金	有 ・ <input checked="" type="checkbox"/> 無			円				
ガス種	13A							
特記事項	FAX ありか-とく-に-さい-ます。							
(担当 <input checked="" type="checkbox"/> 本田)								

*道路の本復旧年月が深い場合には、掘削できない場合がございます。
*埋設管理情報については、個人情報保護法により目的以外に使用しないください。

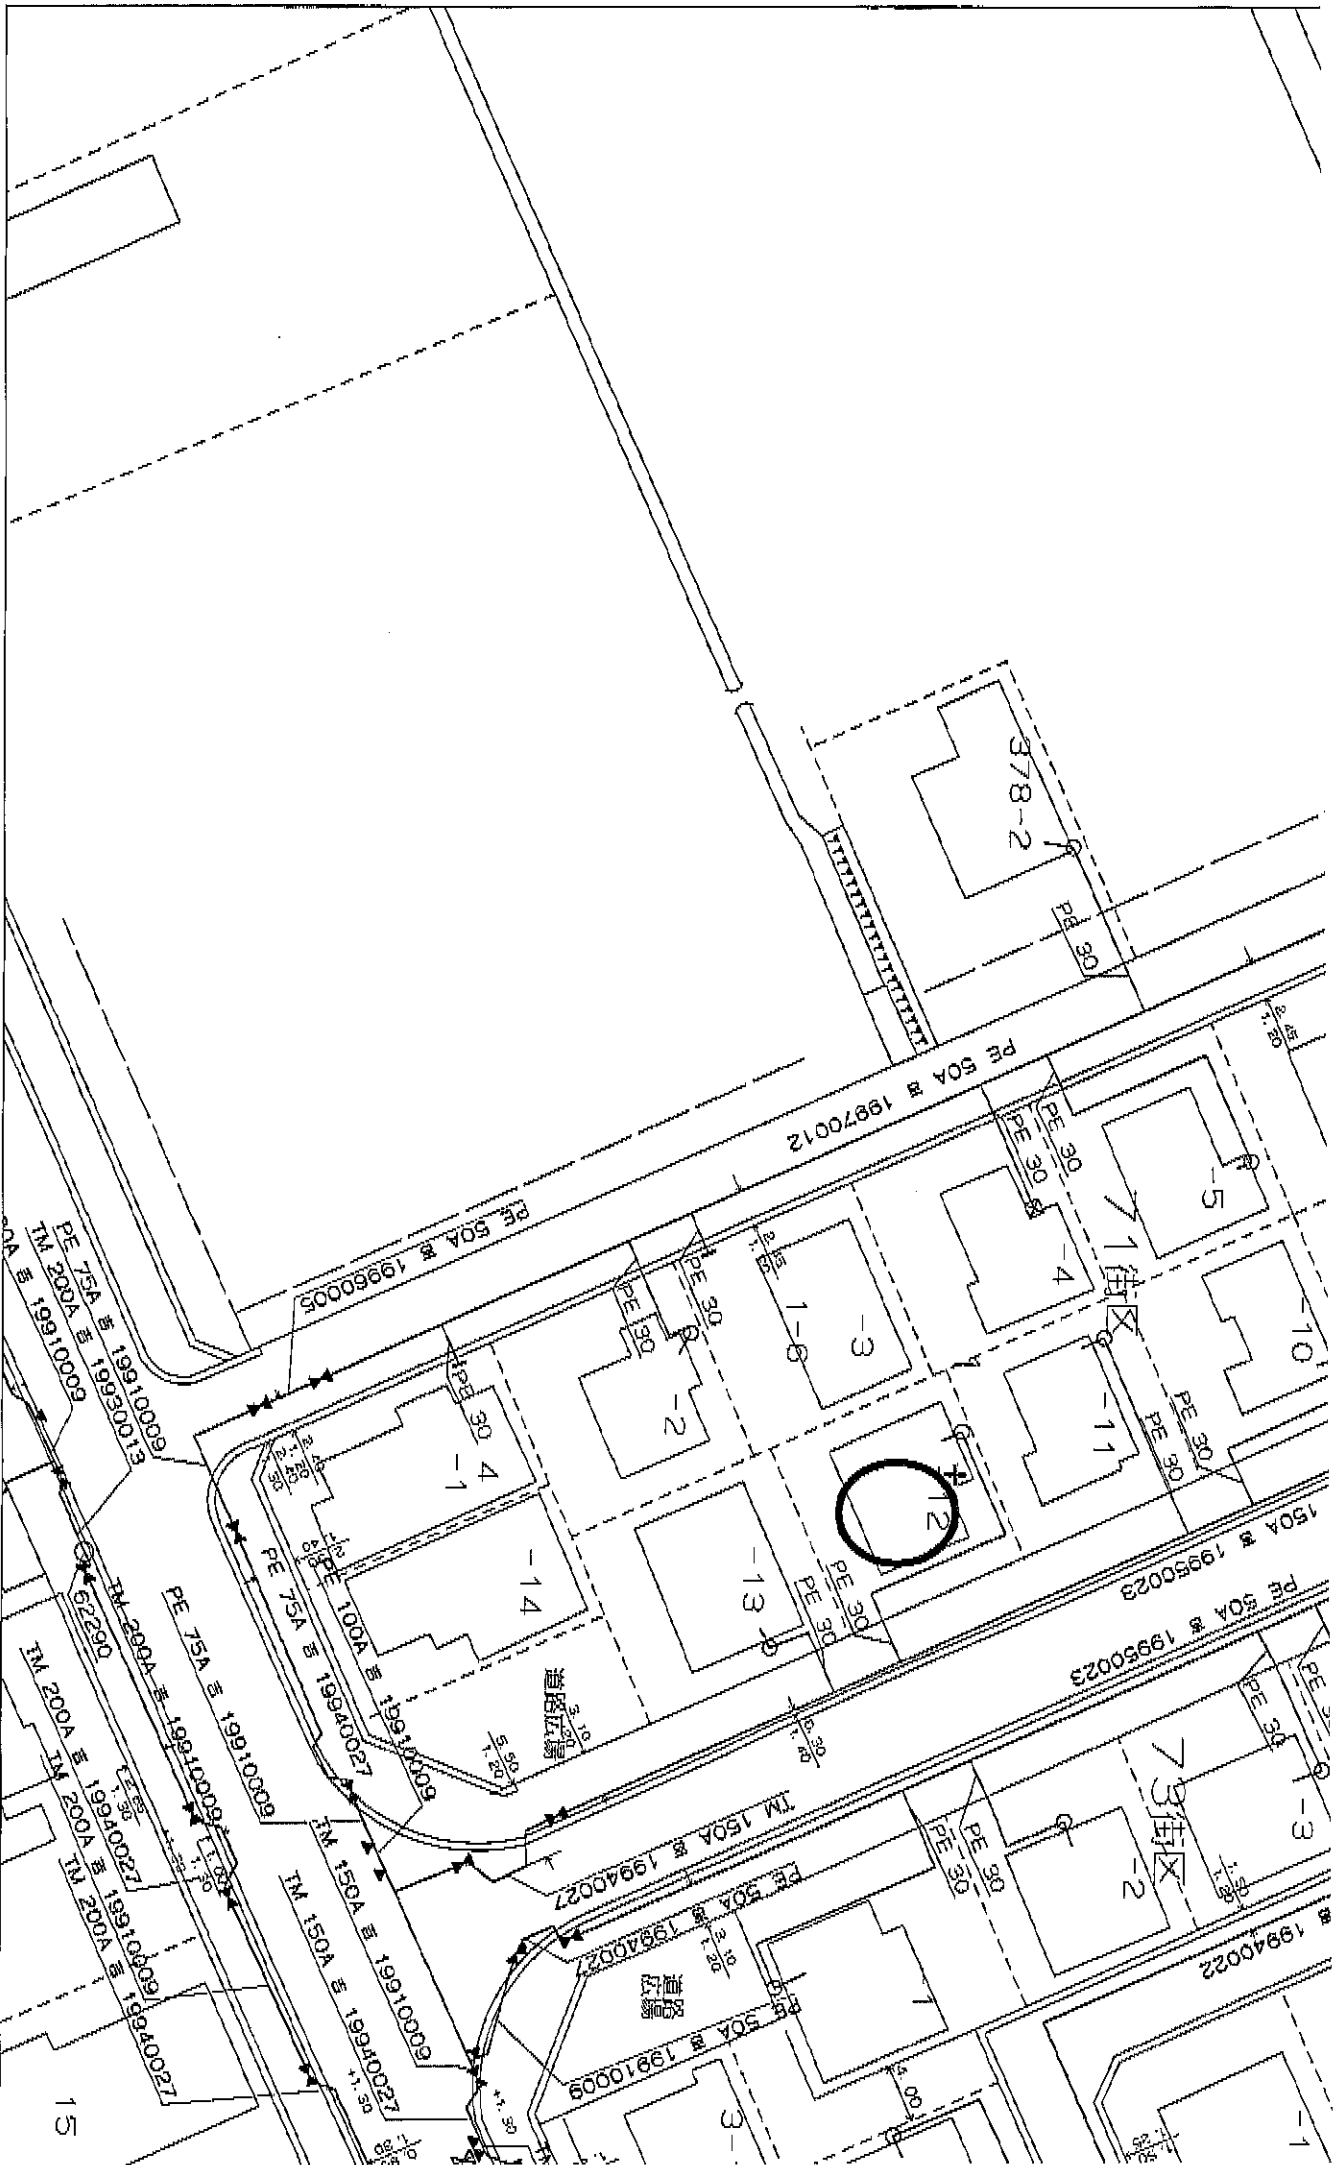

0 20m

この地図の作成に当たっては、国土地理院長の承認を得て、同院発行の数値地図200000（海岸線・行政界）、数値地図2500（空間データ基盤）及び数値地図50メッシュ（標高）を使用したものである。（承認番号